



Taklutning: 14°

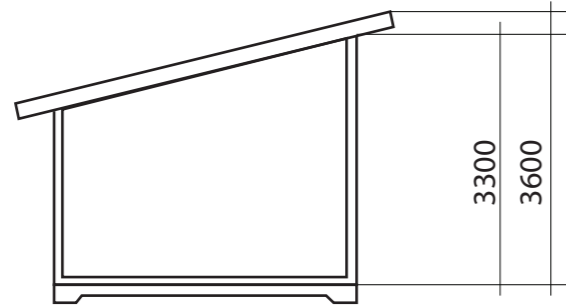


SEKTION


FASADKULÖR:

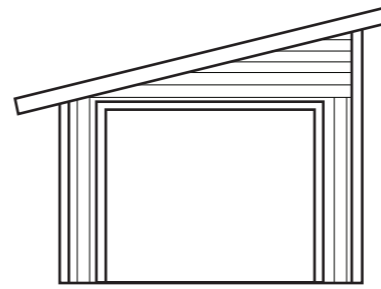

FASAD MOT

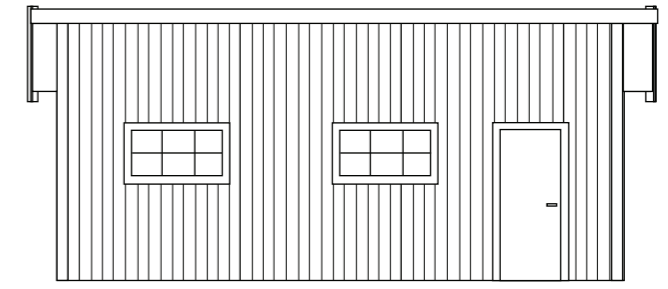


FASAD MOT

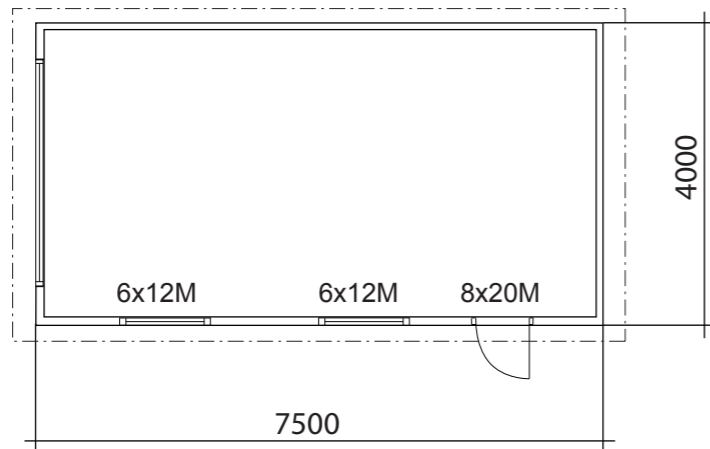


PLAN


BYGGNADSAREA 30 m²

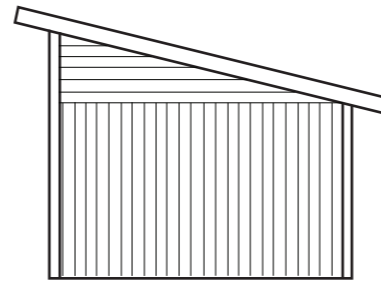

FASAD MOT

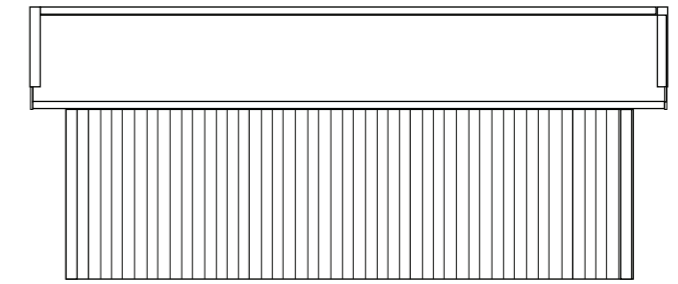

FASAD MOT

	BYGGLOVSRITNING GARAGE 30	
	Namn: Adress: Telefon:	
RITAD AV Sören Olsson	Fastighetsbeteckning:	
2017-08-03	Fastighetsadress:	
		SKALA 1:100 A3

TAKLUTNING 14°

TAKBJÄLKAR 45 x 195
fästs i hammar-
bandet med vinkel-
bandet med vinkel
och genomgående
bult, mutter och
bricka

TAKBRÄDOR ÄNDSPONT 22 x 95

MELLANRUM 10 mm

HAMMARBAND 45 x 95

REGLAR 45 x 95

PANEL 20 x 120

VINDVÄV

Väggreglar 45 x 95

BETONGPLATTA

200
200

Grundläggningsprincip Betongplatta

VIRKESDIMENSIONER

Takbjälkar 45 x 195 C14+

Väggreglar 45 x 95 C14+

Övrigt virke 22 x 70-220

CC 1035

VINKELJÄRN

8 st takbjälkar 45 x 195 cc 1035

45

TAKBRÄDOR ÄNDSPONT 22 x 95

Väggreglar 45 x 95



RITAD AV
SD

2018-06-19

KONSTRUKTIONSRITNING GARAGE 30 PULPET

Namn:
Adress:
Telefon:

Fastighetsbeteckning:

Fastighetsadress:

SKALA 1 :50

A3