

Kund  
JMStugor





Projekt  
Bygglovsritningar

Projektnummer  
115


Ritad av  
PJ

Utfärdat  
220830

Komplementbyggnad 30m<sup>2</sup>

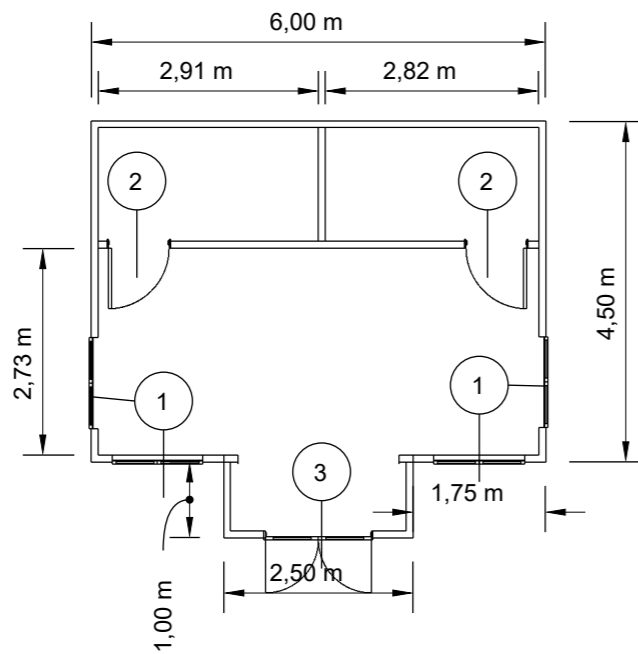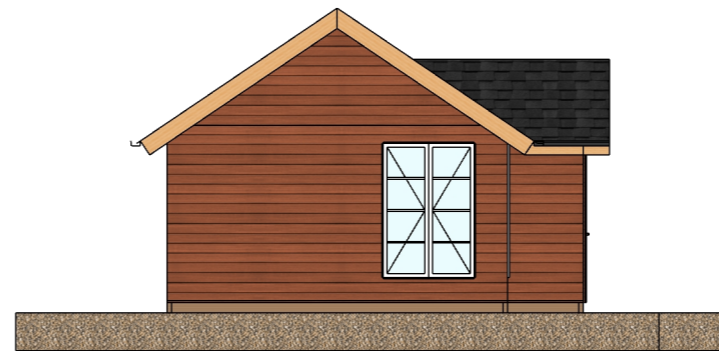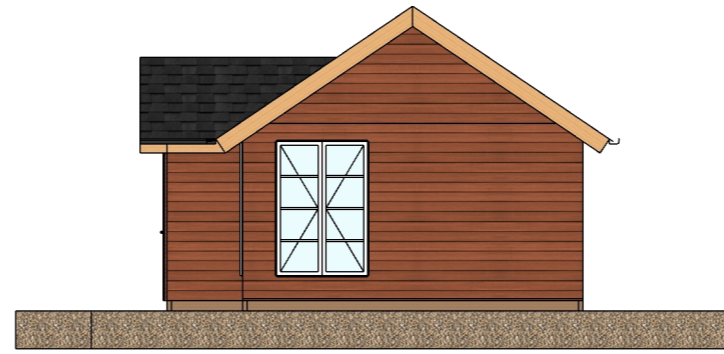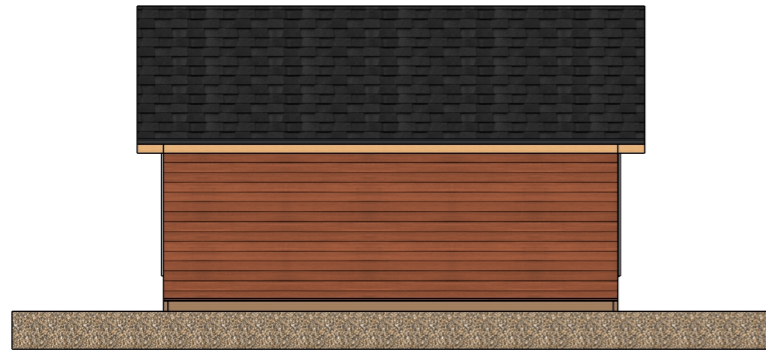

Entréplan

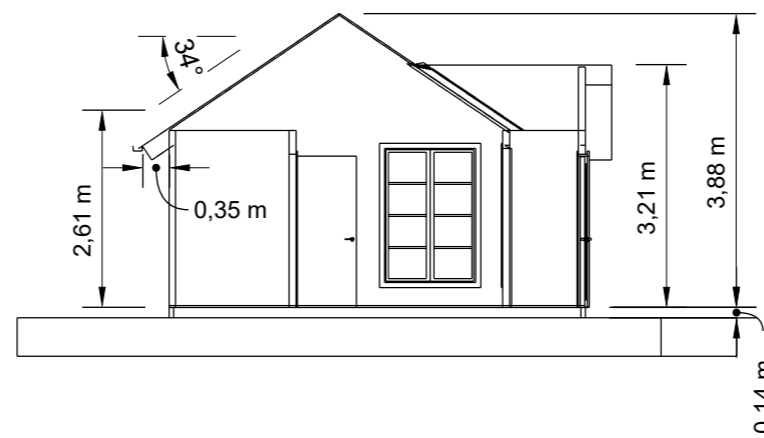

Sektionsritning

SKALA 1:100



Dimensioner m.m.		
Tak	Papp	
	Råspont	19x100
	Takås	60x140
Resning	Timmer	90x130
Golv	Golvbrädor	28x100
	Golvås	60x140

Fönster och dörrar		
Position	Antal	Mått (BxH)
	1	4 1200x1770
	2	2 800x2000
	3	1 1400x2000

FASTIGHET:

KOMMUN:


FÄRGSÄTTNING:

FASADMATERIAL: TIMMER

TAKBELÄGGNING: TJÄRPAPP

FÄRDIGT GOLV

BYGGNAD: KOMPLEMENTBYGGNAD 30m<sup>2</sup>

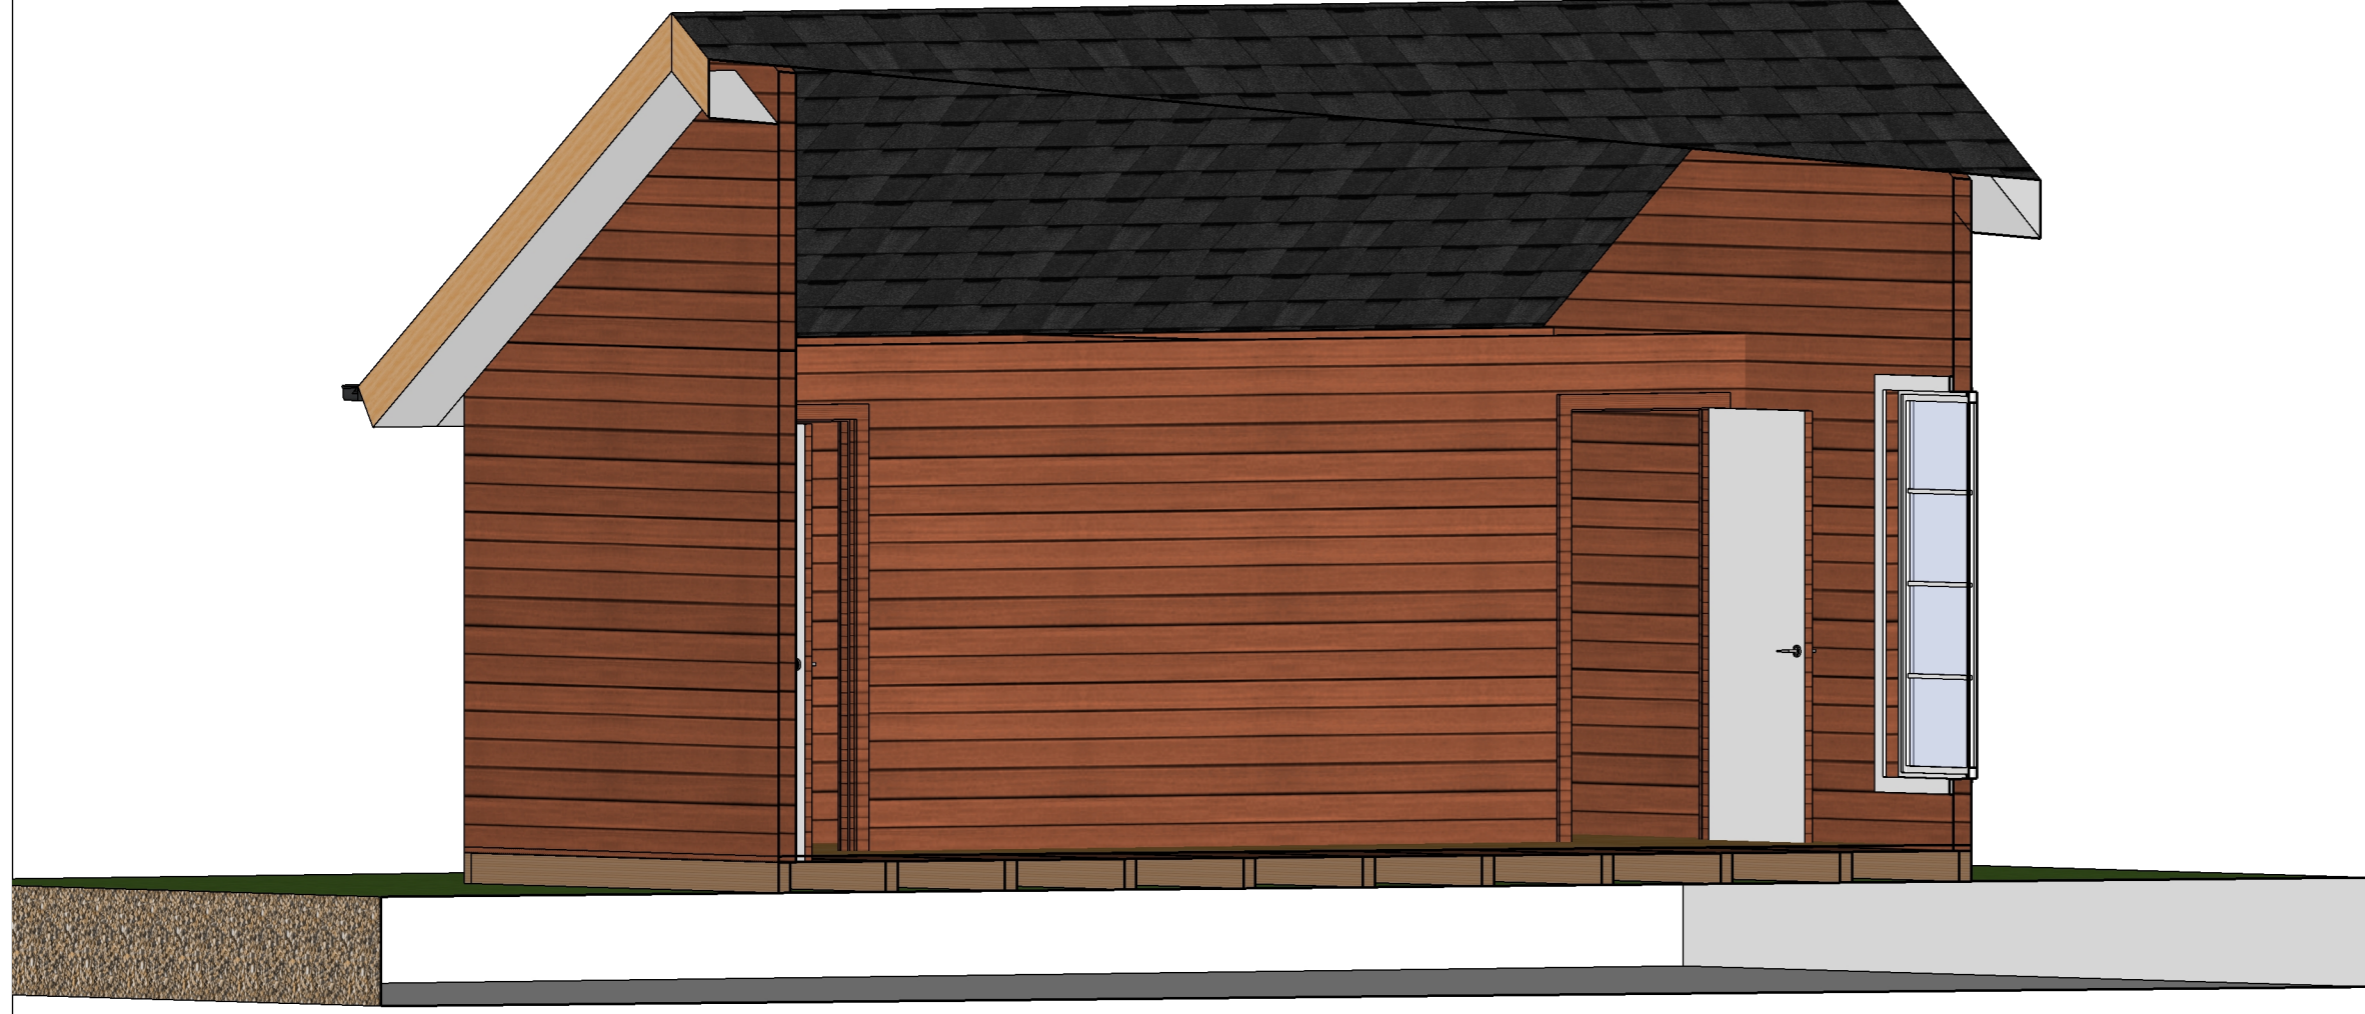

Fastighetsbeteckning:

3D- Konstruktion  
Skala 1:100

**A.02**

Utfärdat  
220830

Ritad av  
PJ

Projekt  
Bygglovsritningar

PROJECT NO.  
115

Kund  
JMStugor

Cadkonsult i Sundsvall AB  
Bjärme 147  
85592 Kovland



BYGGLOVSERVICE