

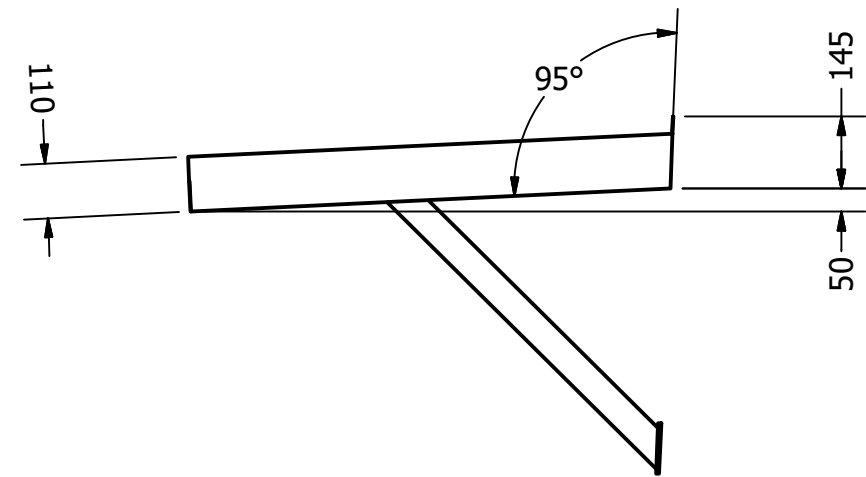



RITAD AV Alma	2017-10-25	DESIGN TAK [®] <i>- gör entré</i>	
GODKÄND AV		TITEL	
TOLERANSER ± 2MM		Modern Flat Console Seamed 1500mm	
SKALA 1:15		STORLEK	DWG NUMMER
Tilverkas enligt: SS-EN:1090-3 EXC-2		A3	Modern Flat Console Seamed 1500
ISO 10042:2005			VERSION
Kvalitetsnivå C			BLAD 1 ANTAL 1

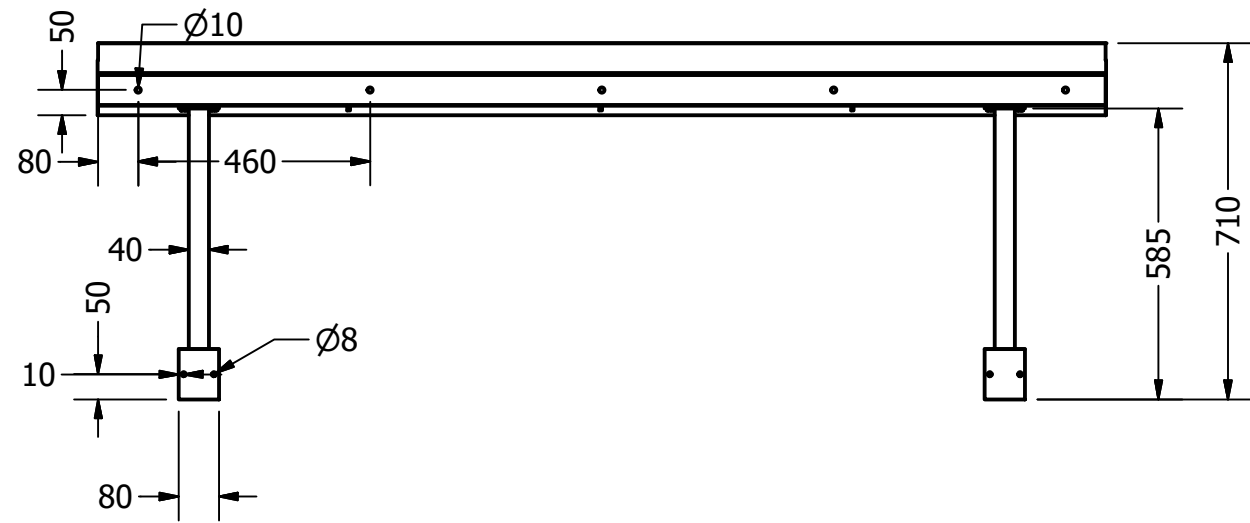

Vattenutsläpp





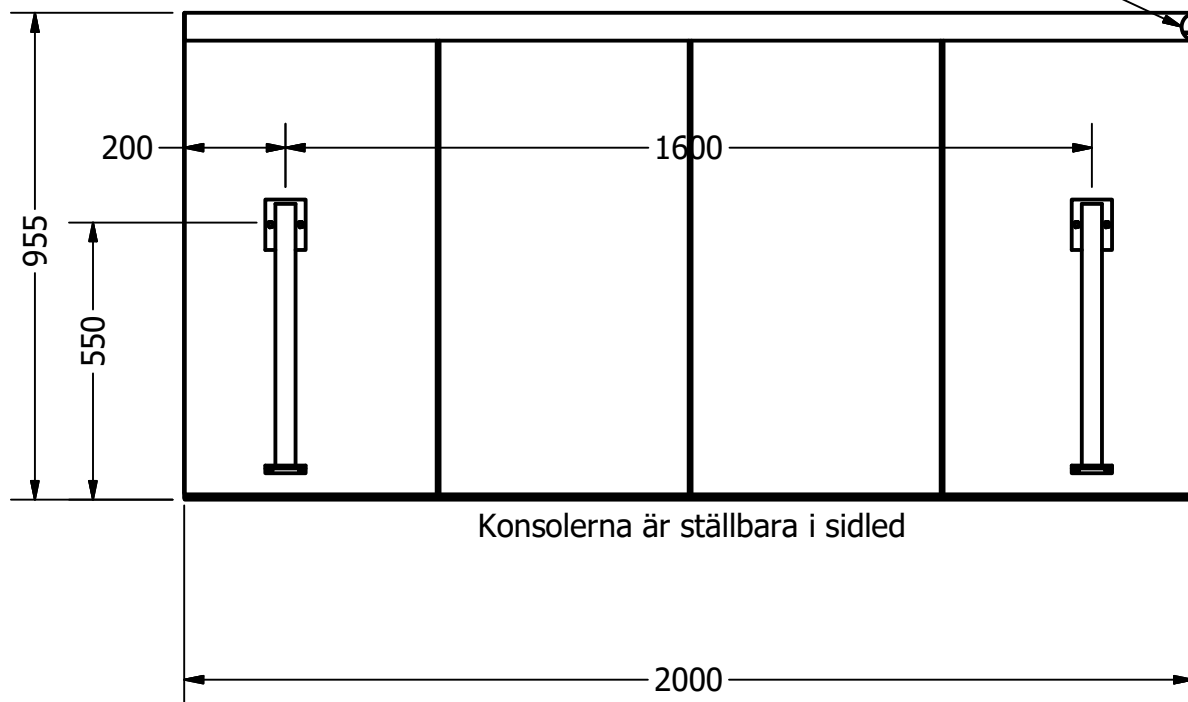


Konsolerna är ställbara i sidled

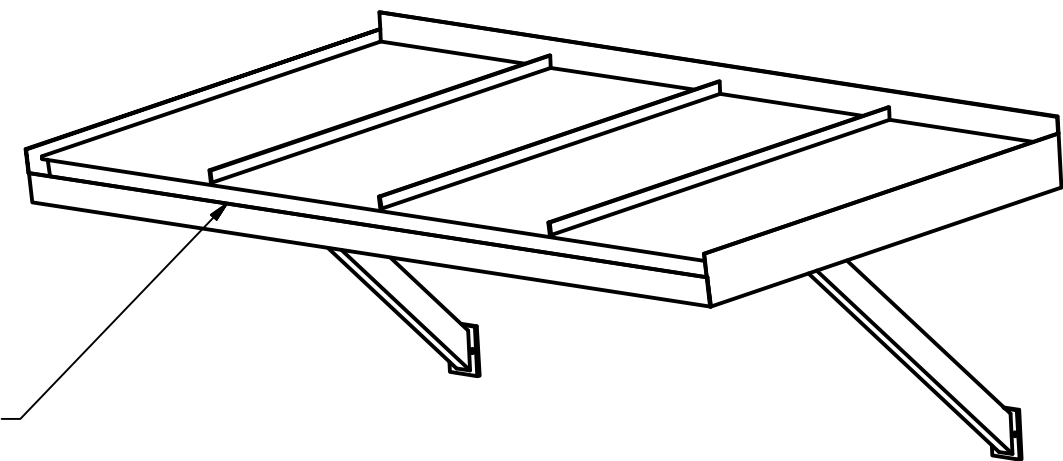

Vattenränna

RITAD AV Alma	2017-10-25	DESIGN TAK [®] <i>- gör entré</i>	
GODKÄND AV		TITEL	
TOLERANSER ± 2MM		Modern Flat Console Seamed 2000mm	
SKALA 1:15		STORLEK	VERSION
Tilverkas enligt: SS-EN:1090-3 EXC-2		A3	Modern Flat Console Seamed 2000
ISO 10042:2005			BLAD 1 ANTAL 1
Kvalitetsnivå C			

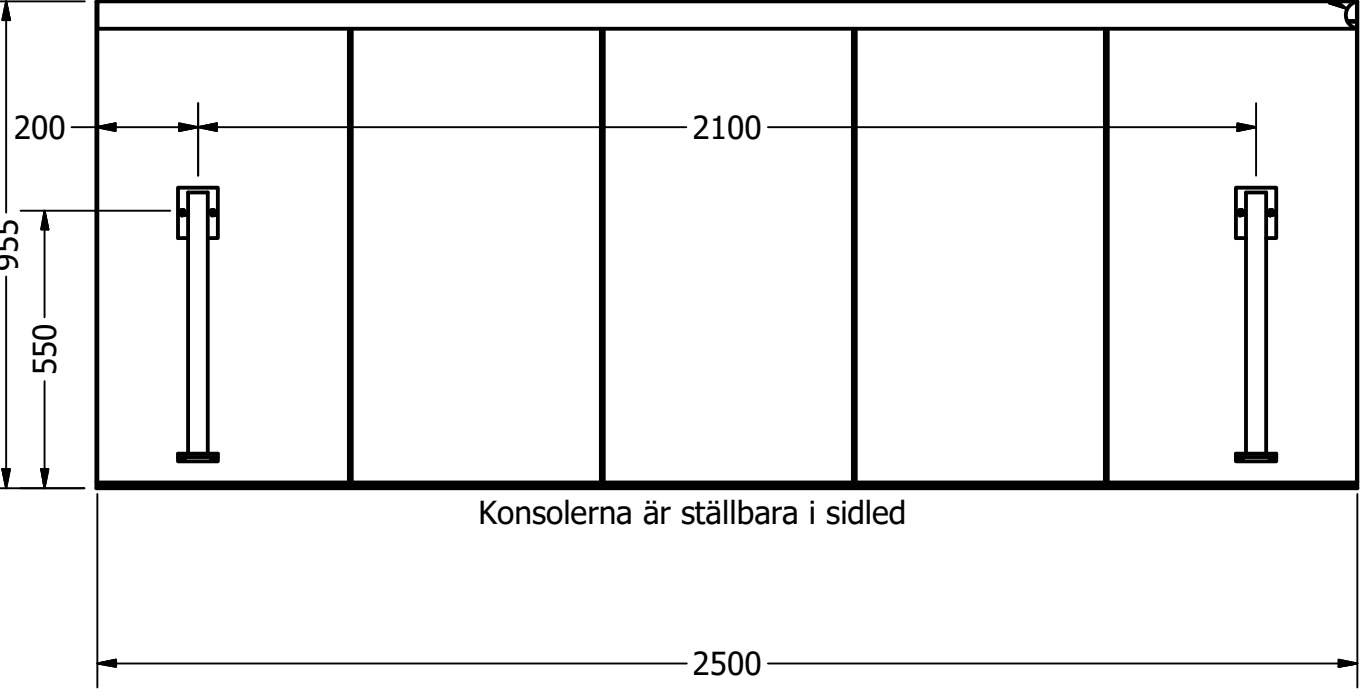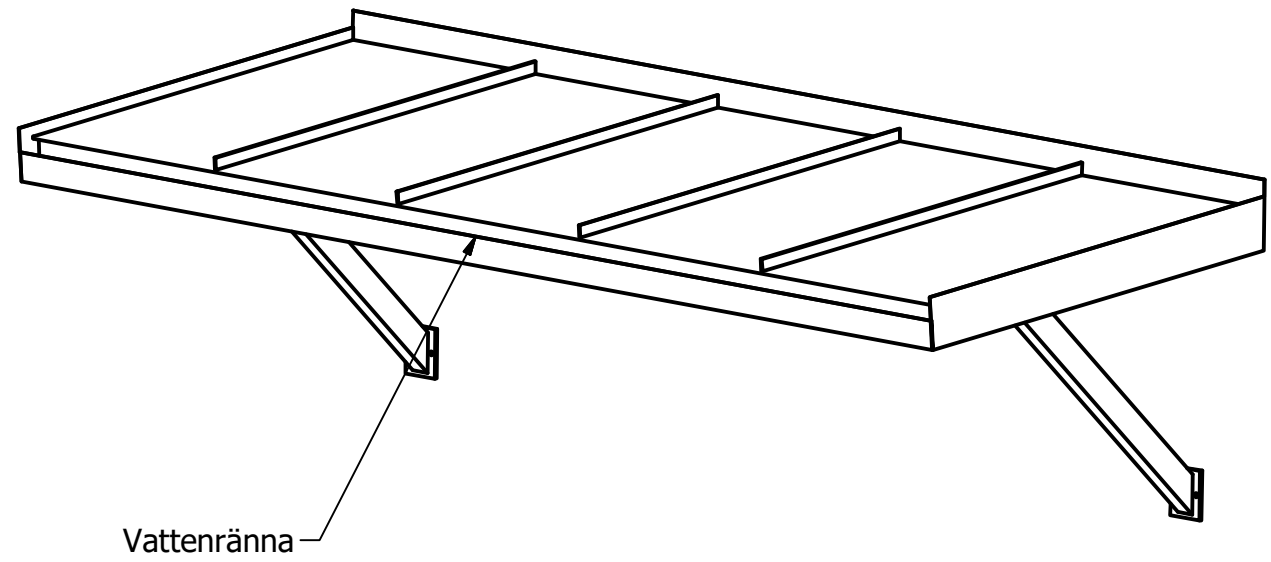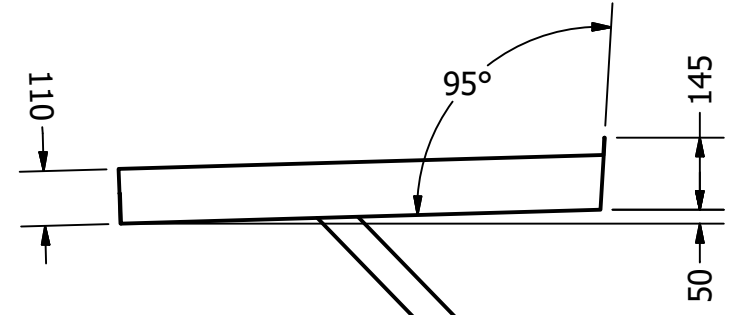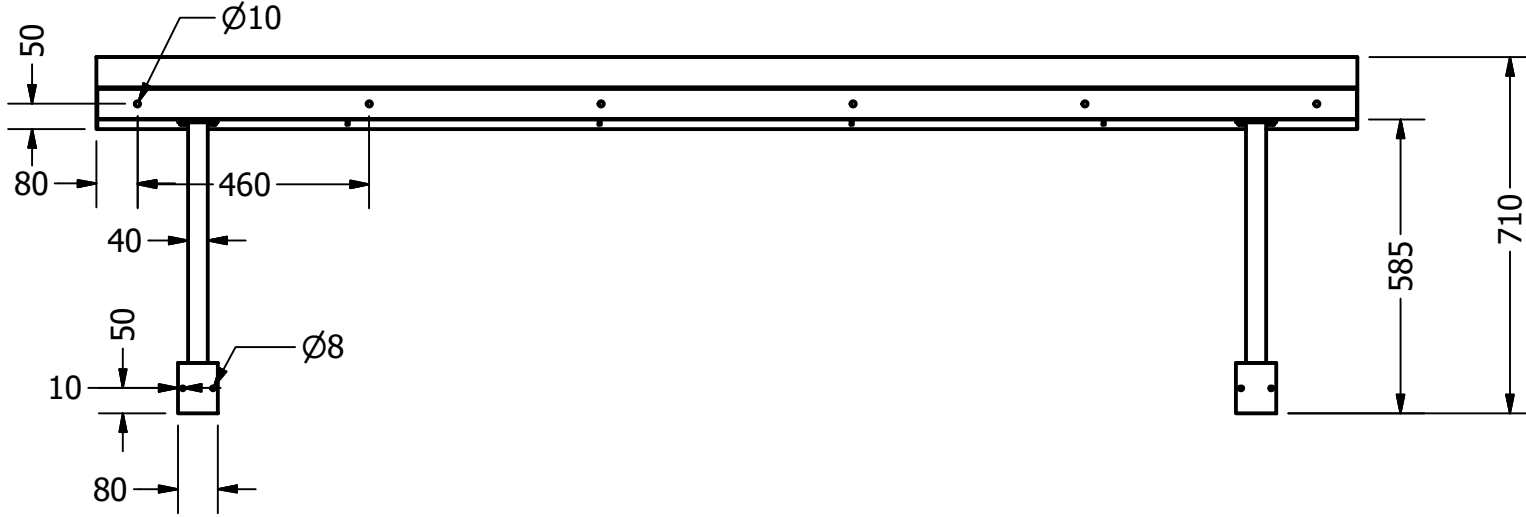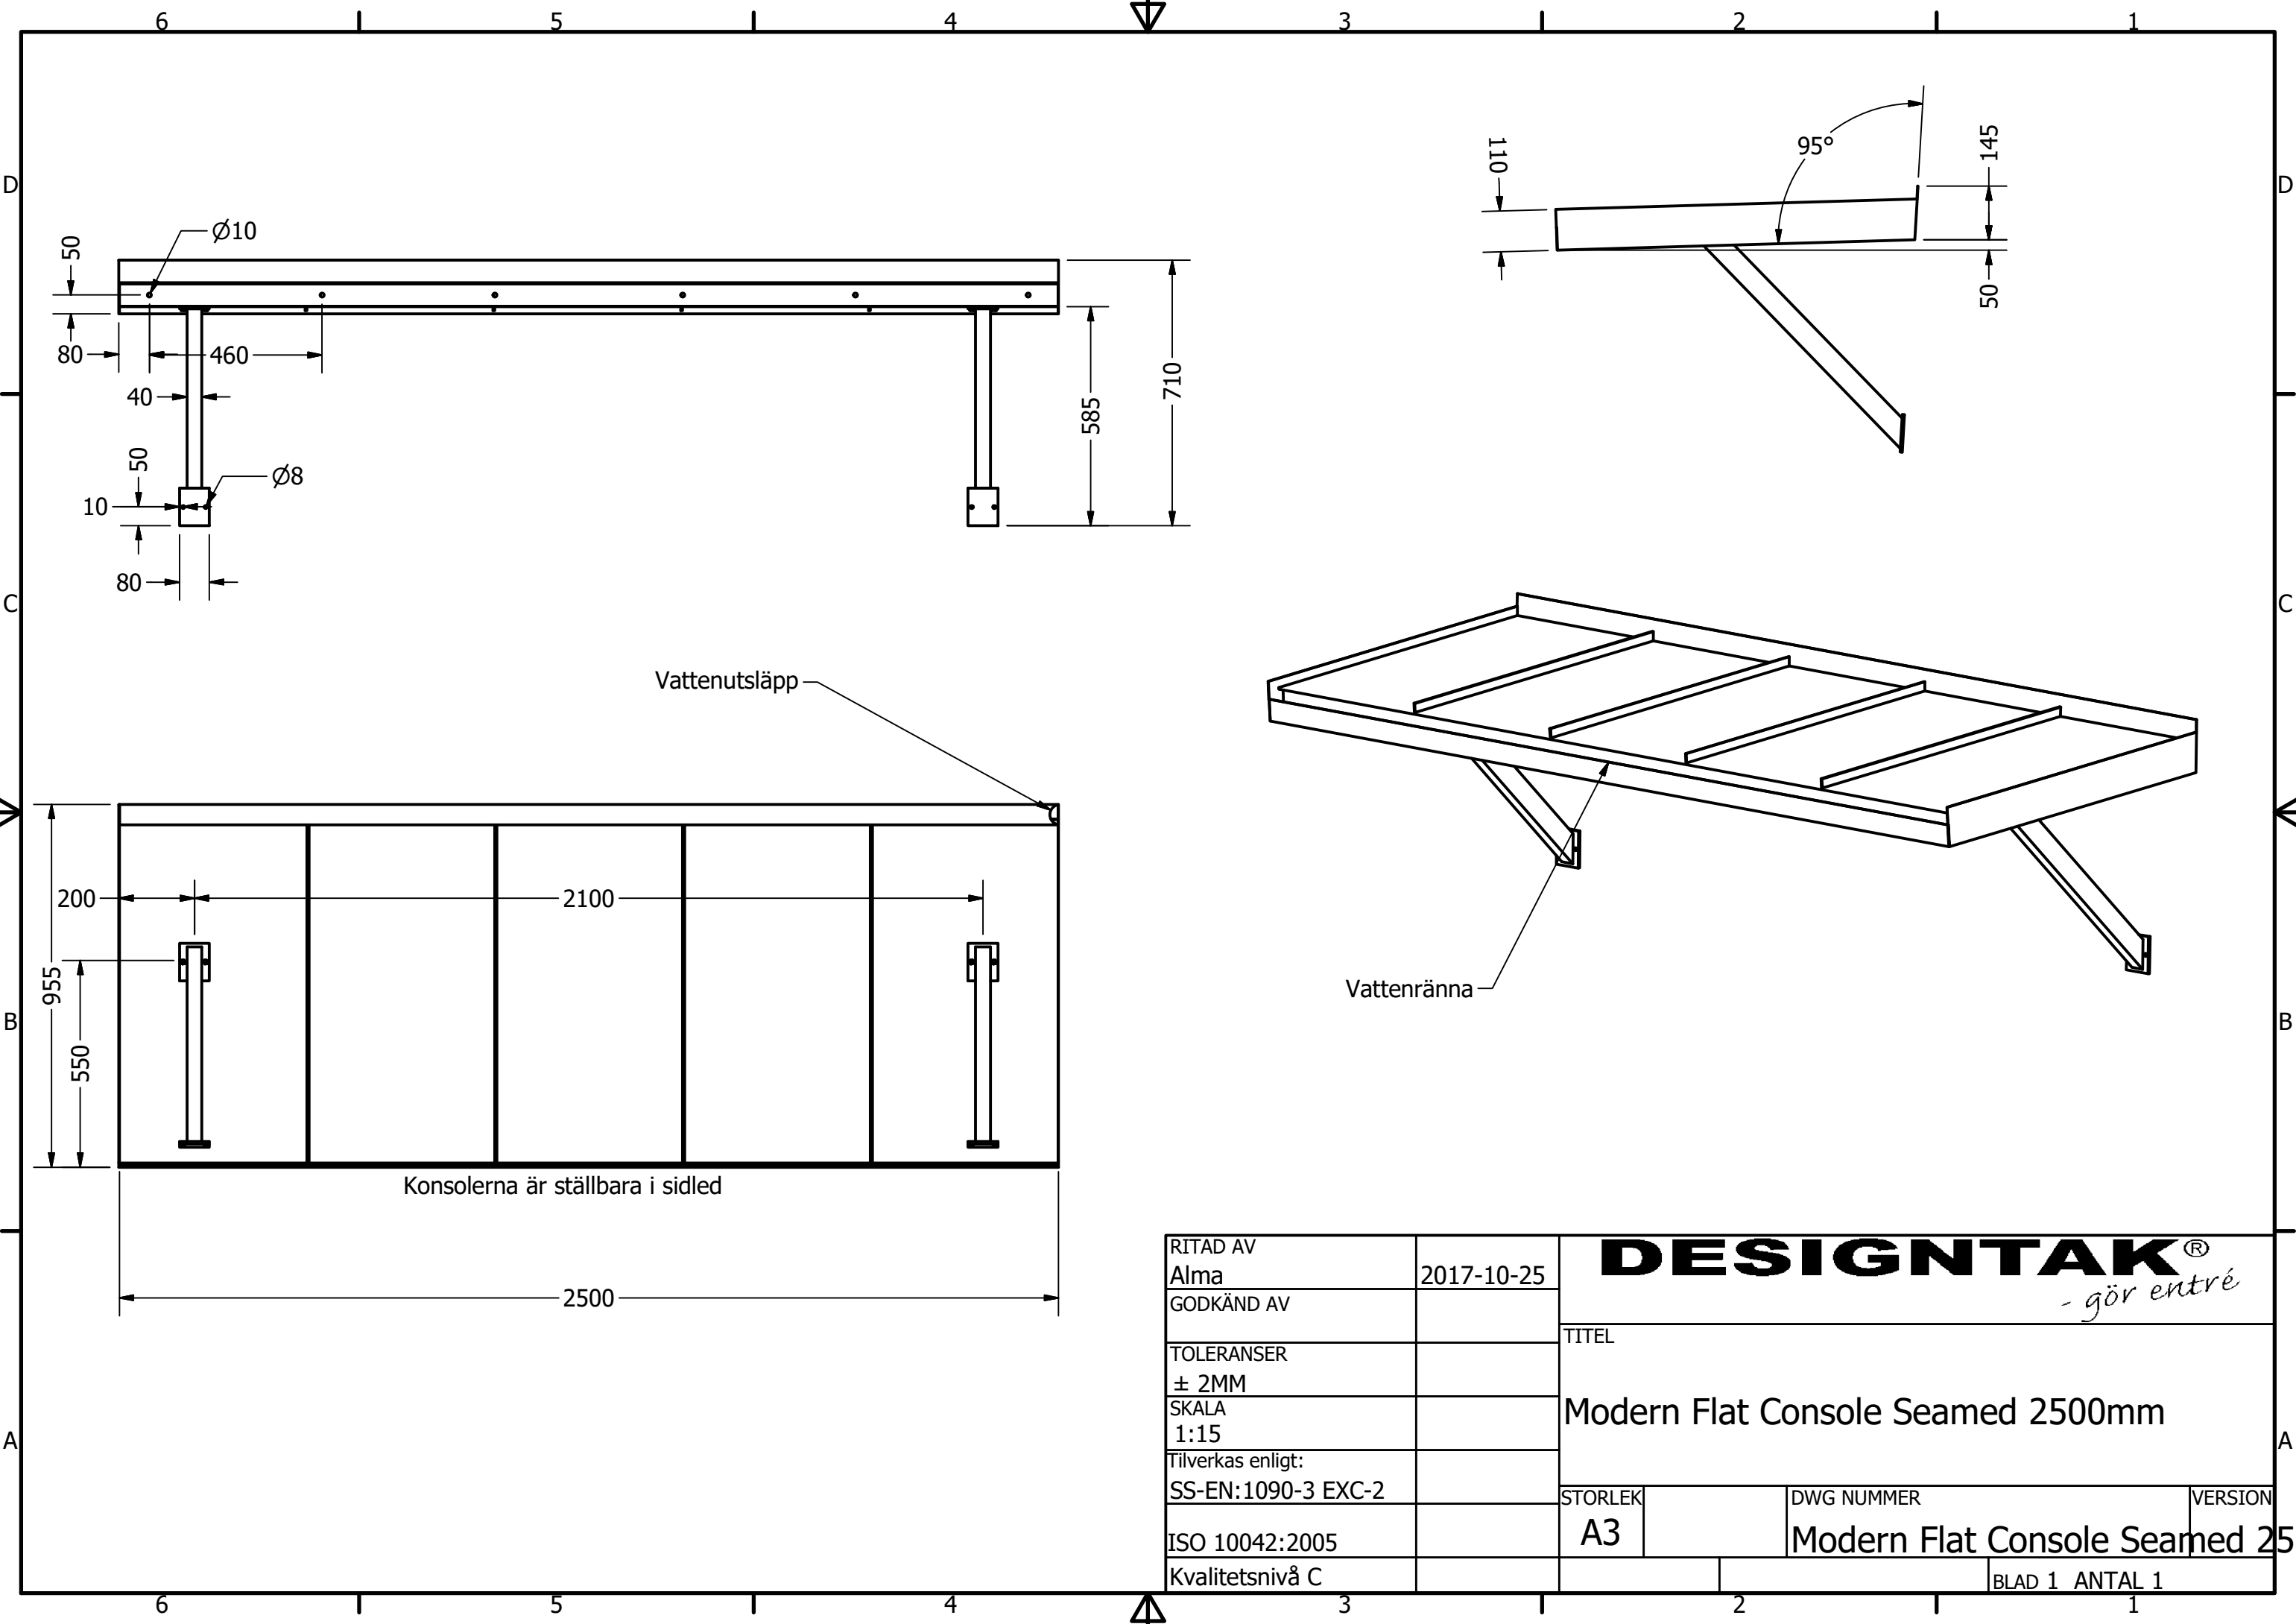

RITAD AV Alma	2017-10-25	DESIGN TAK [®] <i>- gör entré</i>	
GODKÄND AV		TITEL	
TOLERANSER ± 2MM		Modern Flat Console Seamed 2500mm	
SKALA 1:15			
Tilverkas enligt: SS-EN:1090-3 EXC-2		STORLEK A3	DWG NUMMER
ISO 10042:2005		Modern Flat Console Seamed 2500	
Kvalitetsnivå C		BLAD 1 ANTAL 1	