


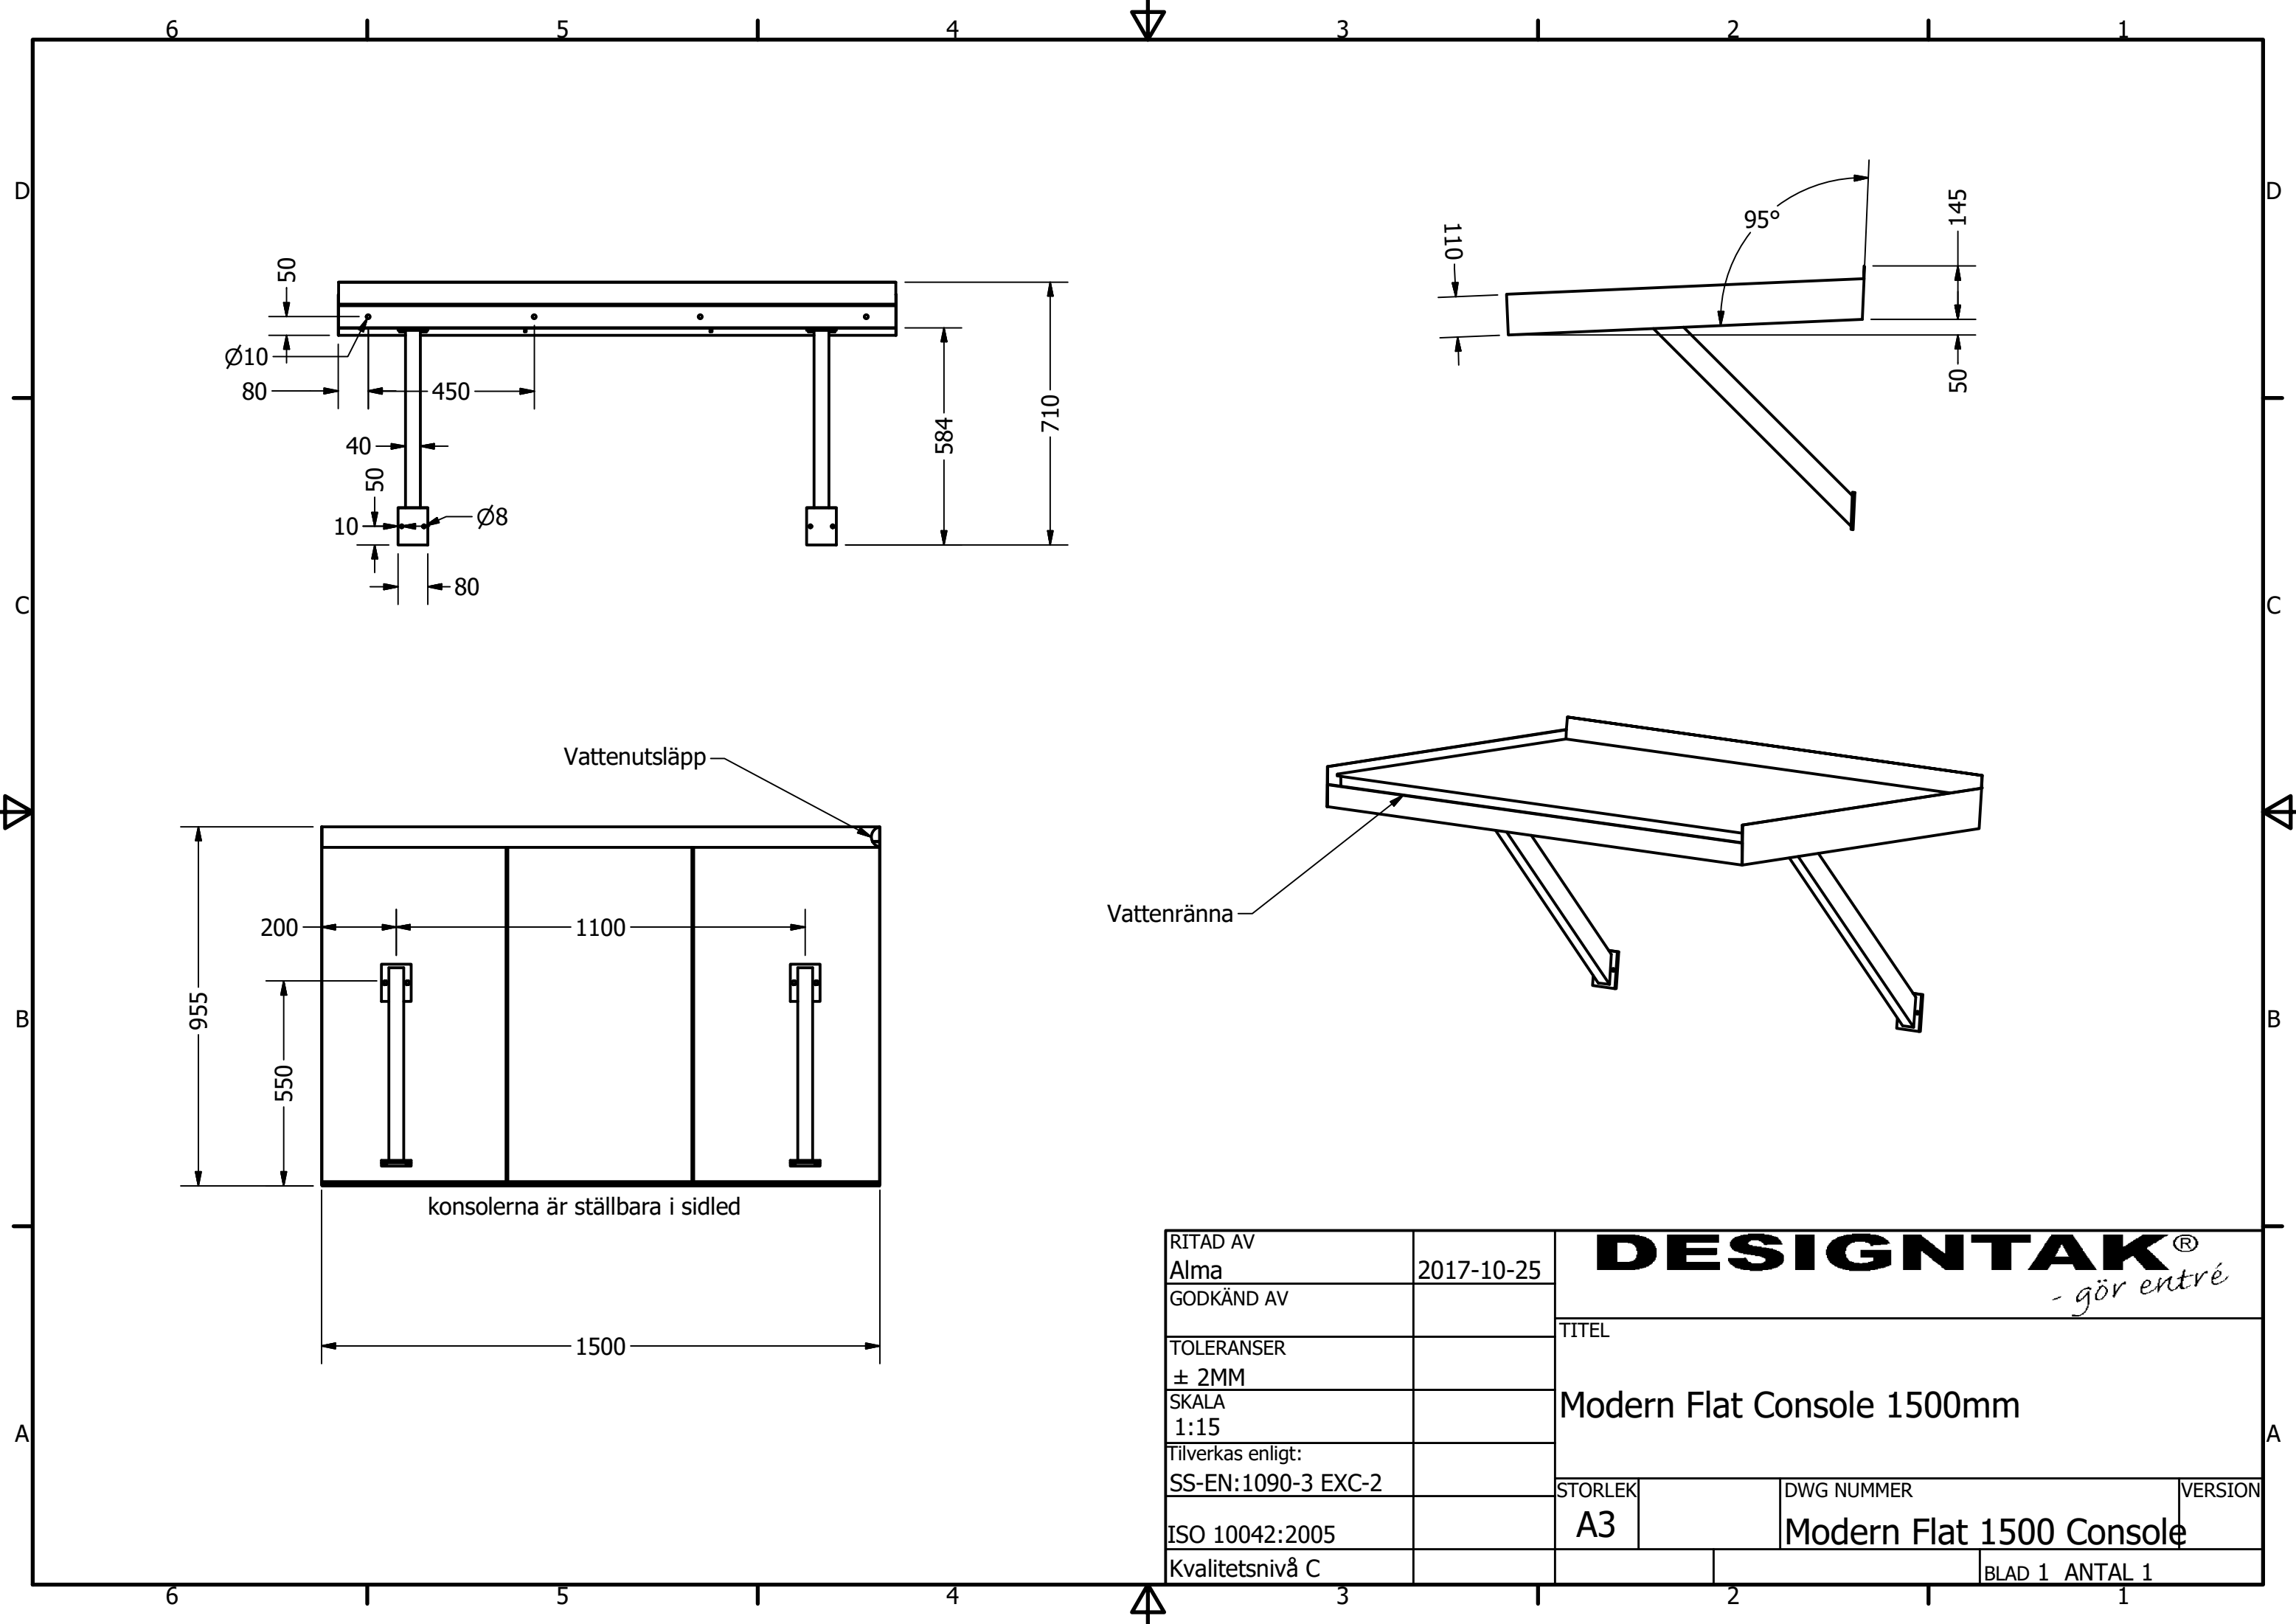
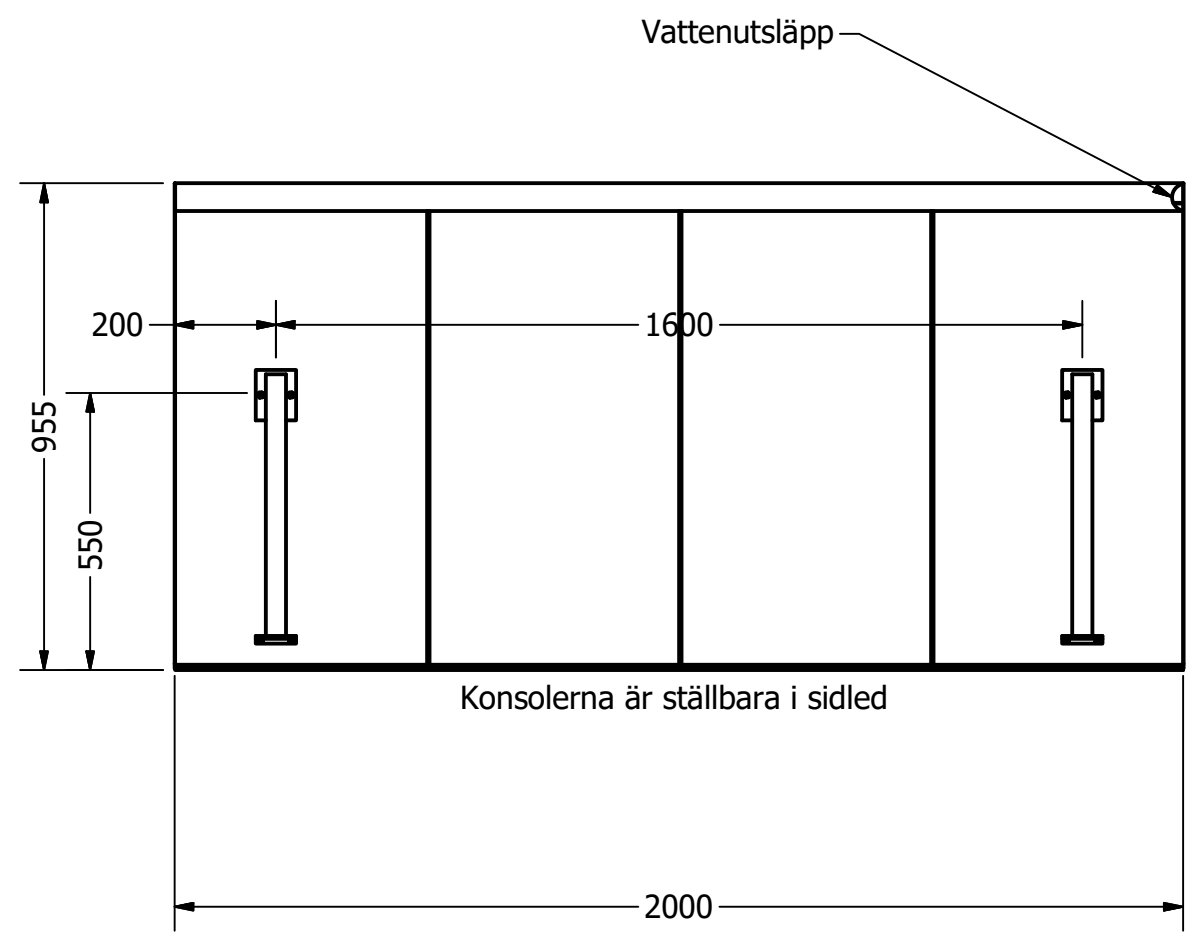
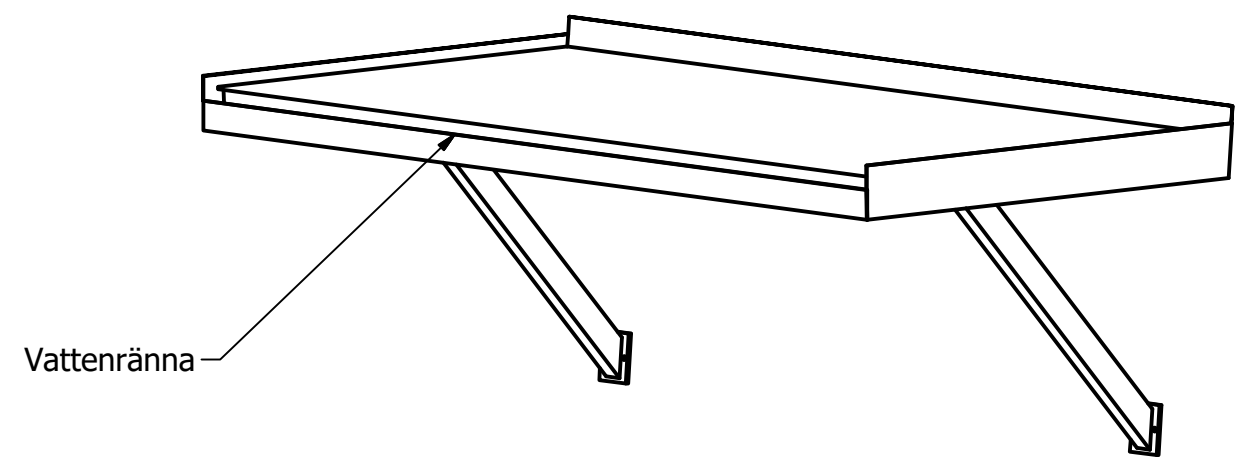


RITAD AV Alma	2017-10-25	DESIGN TAK [®] <i>- gör entré</i>	
GODKÄND AV		TITEL	
TOLERANSER ± 2MM		Modern Flat Console 1500mm	
SKALA 1:15			
Tilverkas enligt: SS-EN:1090-3 EXC-2		STORLEK	DWG NUMMER
ISO 10042:2005		A3	Modern Flat 1500 Console
Kvalitetsnivå C			BLAD 1 ANTAL 1

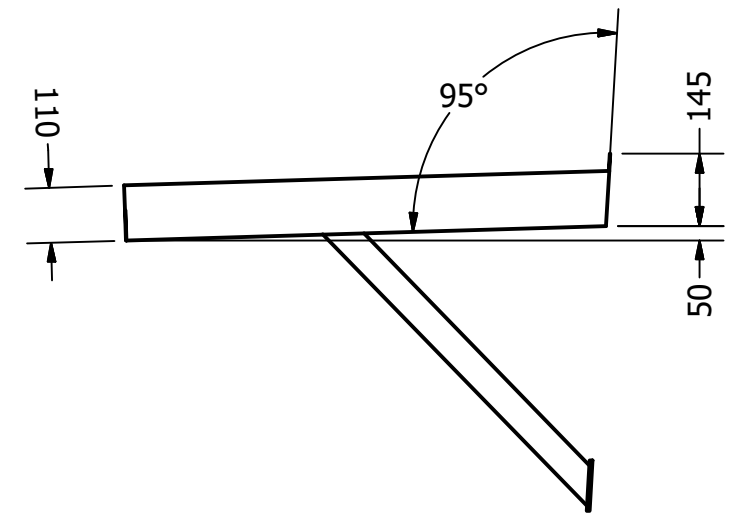

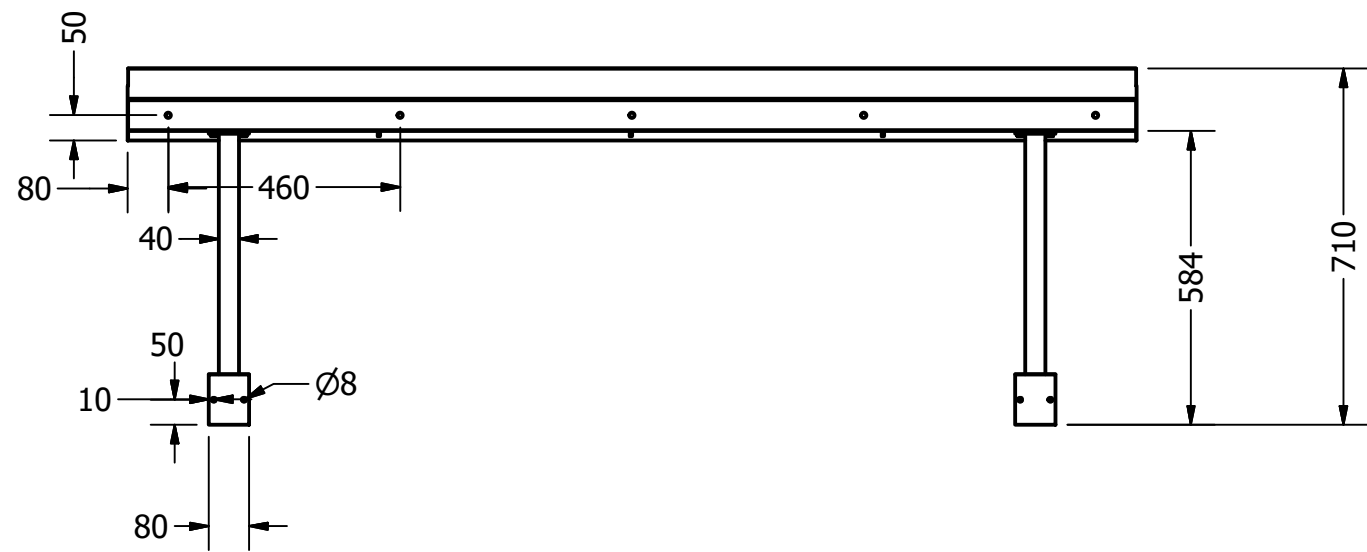

RITAD AV Alma	2017-10-25	DESIGN TAK [®] <i>- gör entré</i>		
GODKÄND AV		TITEL		
TOLERANSER ± 2MM		Modern Flat Console 2000mm		
SKALA 1:15		STORLEK	DWG NUMMER	VERSION
Tilverkas enligt: SS-EN:1090-3 EXC-2		A3	Modern Flat Console 2000	
ISO 10042:2005				
Kvalitetsnivå C			BLAD 1	ANTAL 1

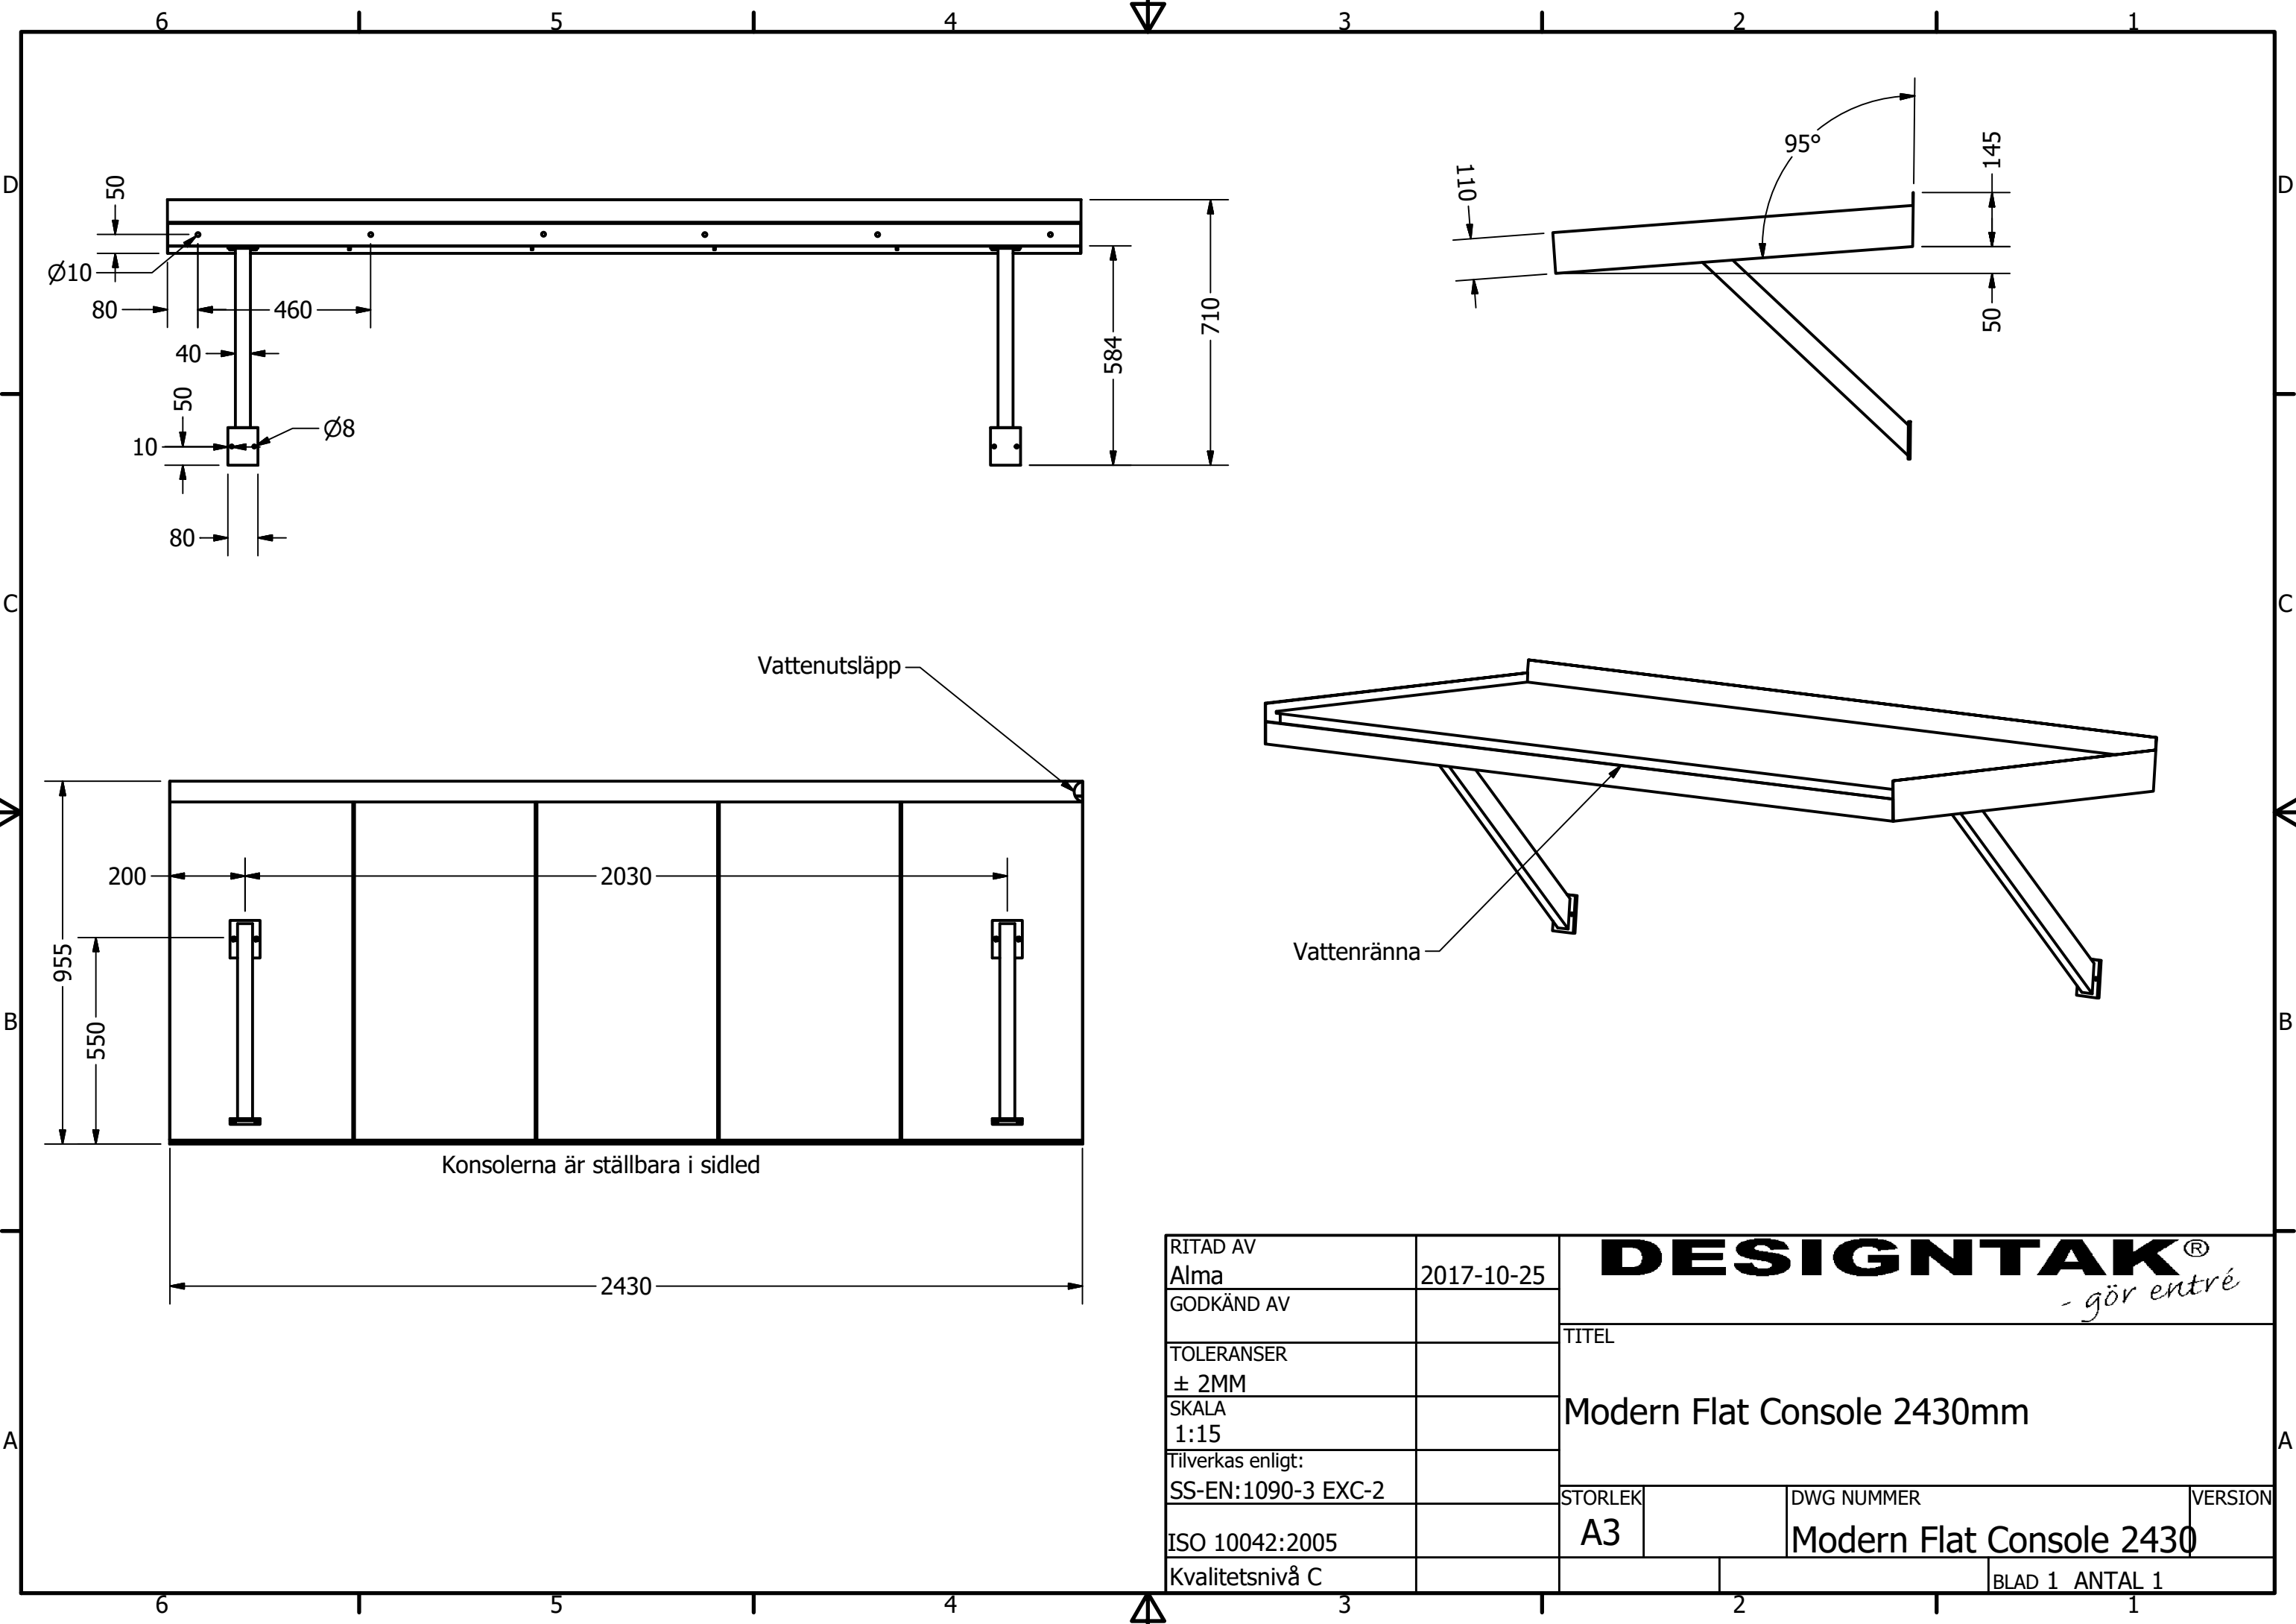

Vattenutsläpp

Vattenränna

Konsolerna är ställbara i sidled

RITAD AV Alma	2017-10-25	DESIGN TAK [®] <i>- gör entré</i>		
GODKÄND AV		TITEL		
TOLERANSER ± 2MM		Modern Flat Console 2430mm		
SKALA 1:15				
Tilverkas enligt: SS-EN:1090-3 EXC-2		STORLEK	DWG NUMMER	VERSION
ISO 10042:2005		A3	Modern Flat Console 2430	
Kvalitetsnivå C			BLAD 1	ANTAL 1