
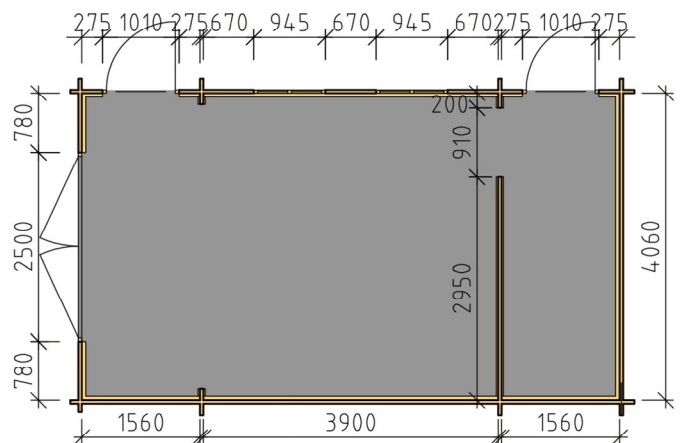
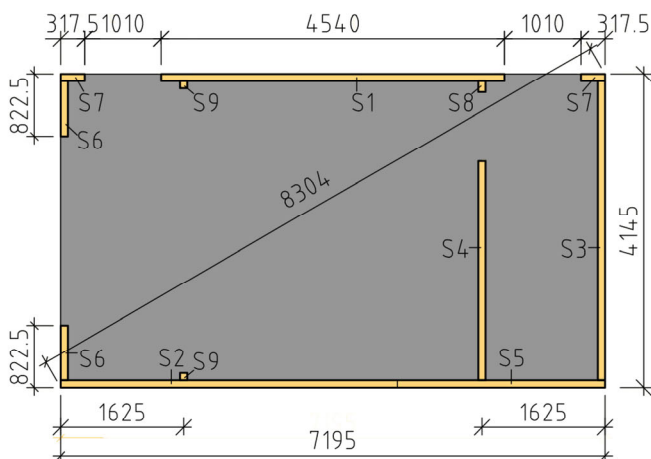
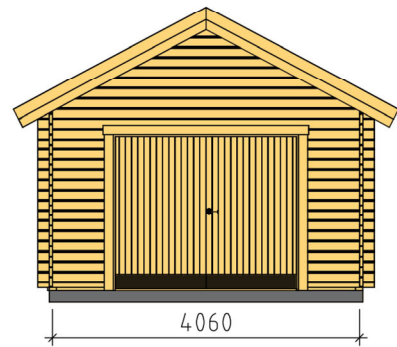
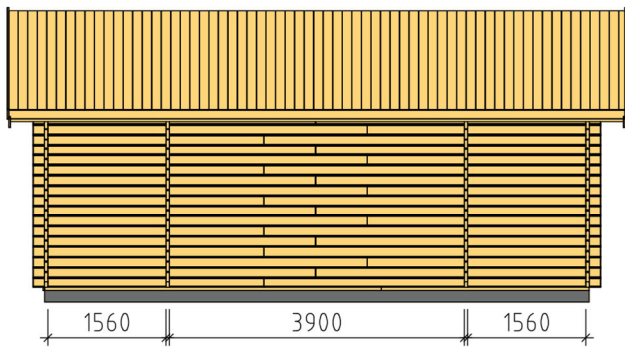
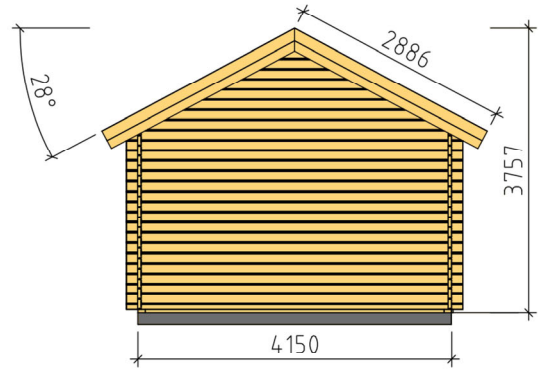


SEKTION A-A

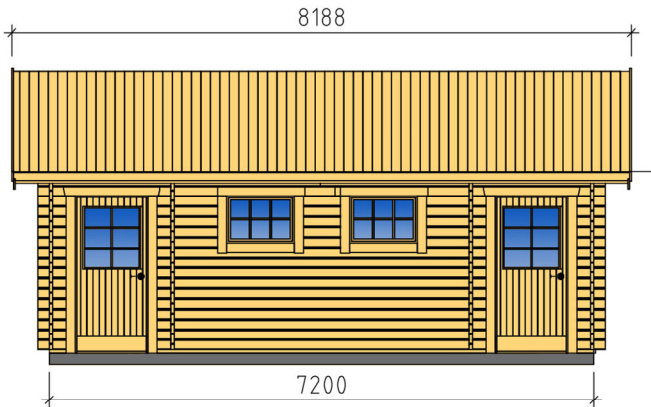

Ammarnäsvägen 924 31 Sorsele
 Tel: 0952-55010
 Fax: 0952-10643
 Mail: fritid@baseco.se

Lyckebo Garage med förråd 30m²

Skala 1:100