


**Bergnäs Garage med carport
25+20 m²**

Ammarnäsvägen
924 31 Sorsele


Tel: 0952-55010
E-Post: fritid@baseco.se

Mått- och plintritning
Skala 1:100

Plintmått

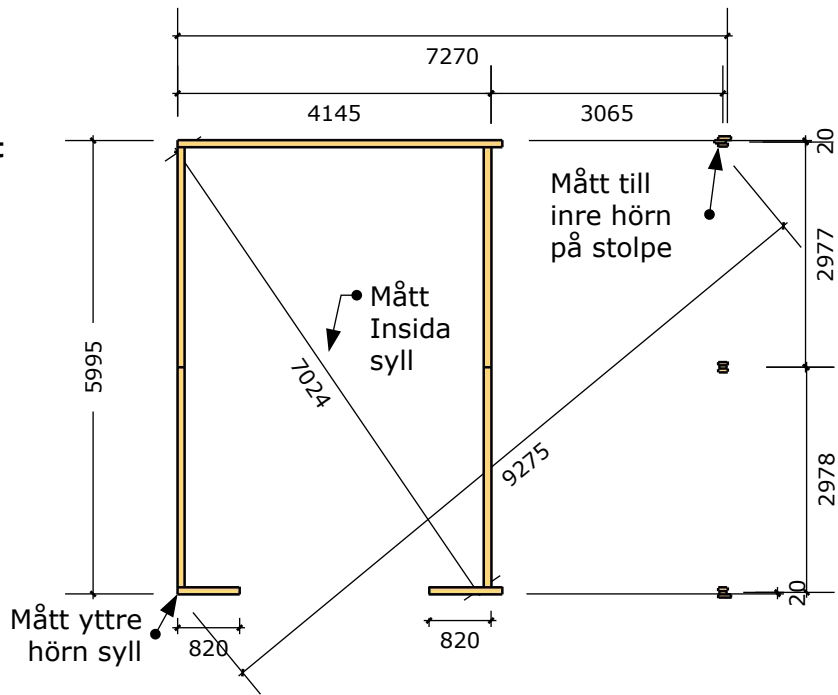

Planritning

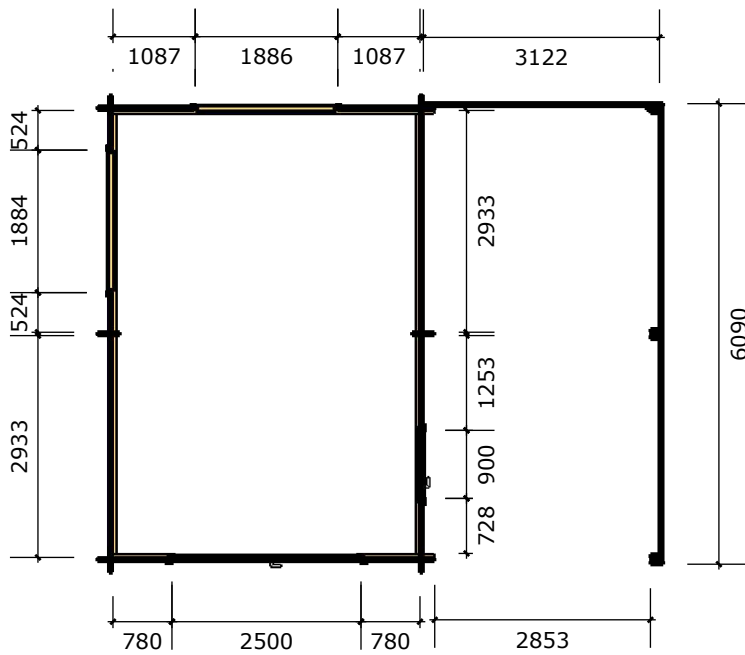

**Bergnäs Garage med carport
25+20 m²**

Ammarnäsvägen
924 31 Sorsele

Tel: 0952-55010
E-Post: fritid@baseco.se

Mått- och plintritning
Skala 1:100