

BASECO

Åbacka attefallsgarage 30m²




Mått- och plintritning
Skala 1:100

v1.1

Sida 1 av 2

Ammarnäsvägen
924 31 Sorsele

Tel: 0952-55010
E-Post: fritid@baseco.se

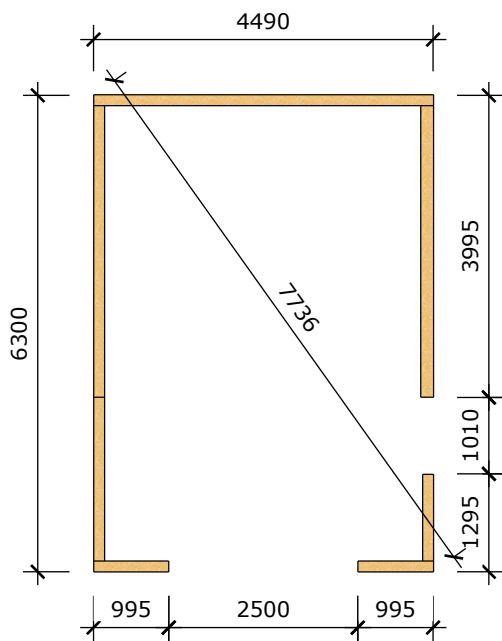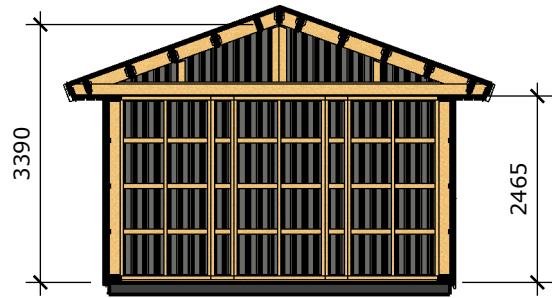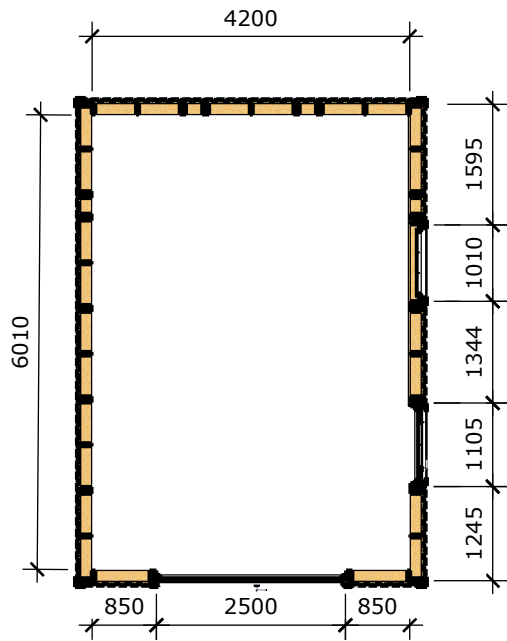

Åbacka attefallsgarage 30m²

Mått- och plintritning
Skala 1:100

v1.1

Sida 2 av 2

Ammarnäsvägen
924 31 Sorsele

Tel: 0952-55010
E-Post: fritid@baseco.se