

## Hemsjön attefallshus 30m<sup>2</sup>




Mått- och plintritning  
Skala 1:100

v1.0


Ammarnäsvägen  
924 31 Sorsele

Tel: 0952-55010  
E-Post: fritid@baseco.se

Sida 1 av 2

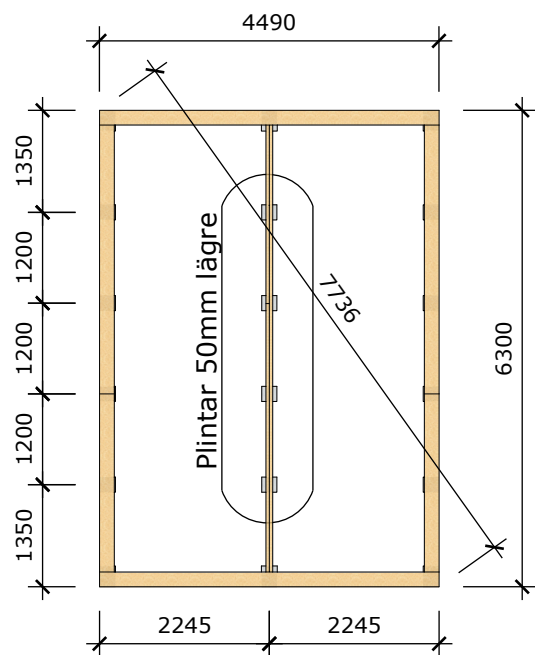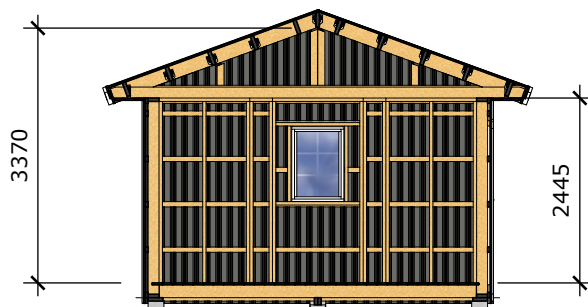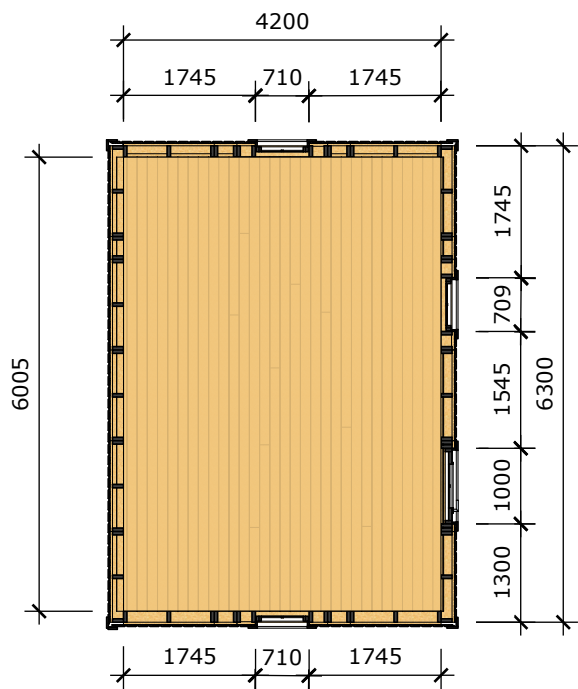

*Innermåtten gäller för stuga med monterad innerpanel*

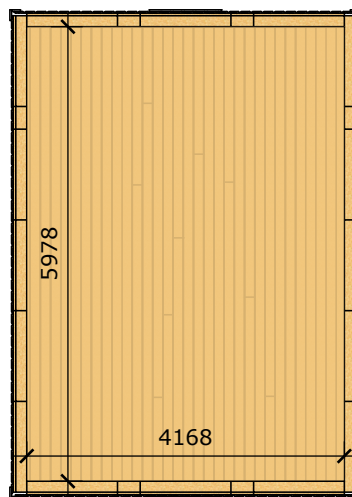

## Hemsjön attefallshus 30m2

Mått- och plintritning  
Skala 1:100

v1.0

Ammarnäsvägen  
924 31 Sorsele

Tel: 0952-55010  
E-Post: fritid@baseco.se

Sida 2 av 2